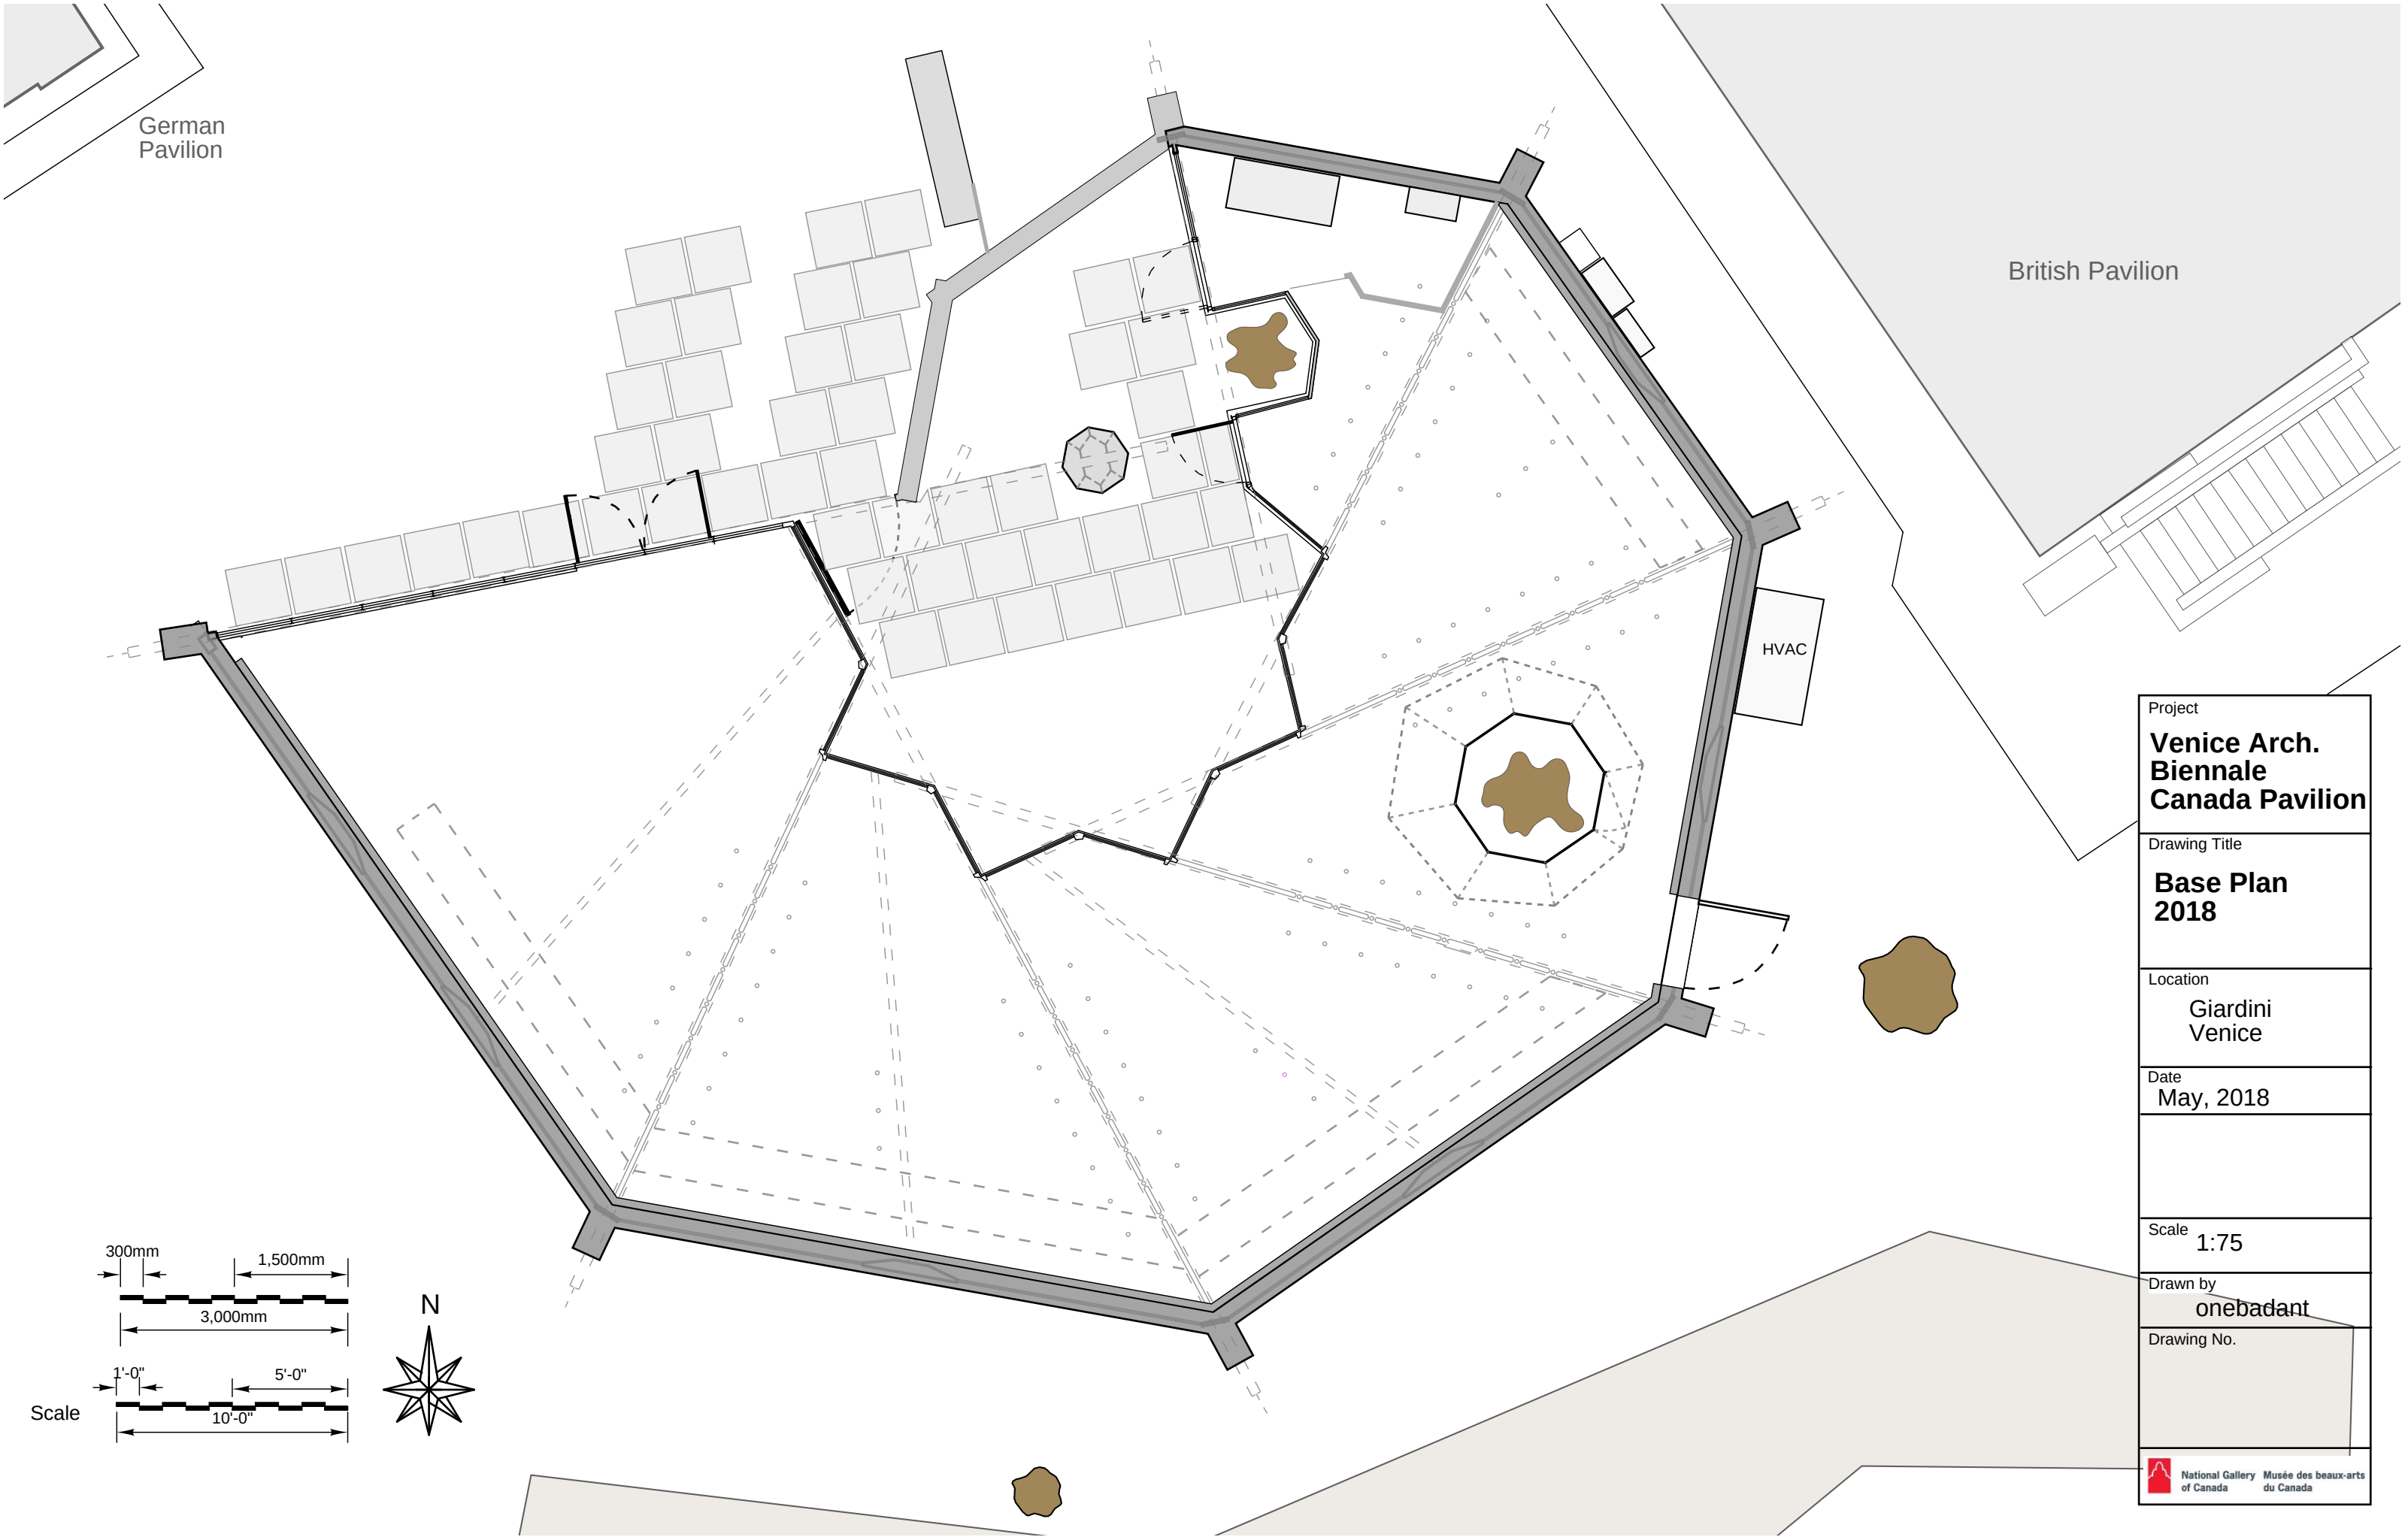
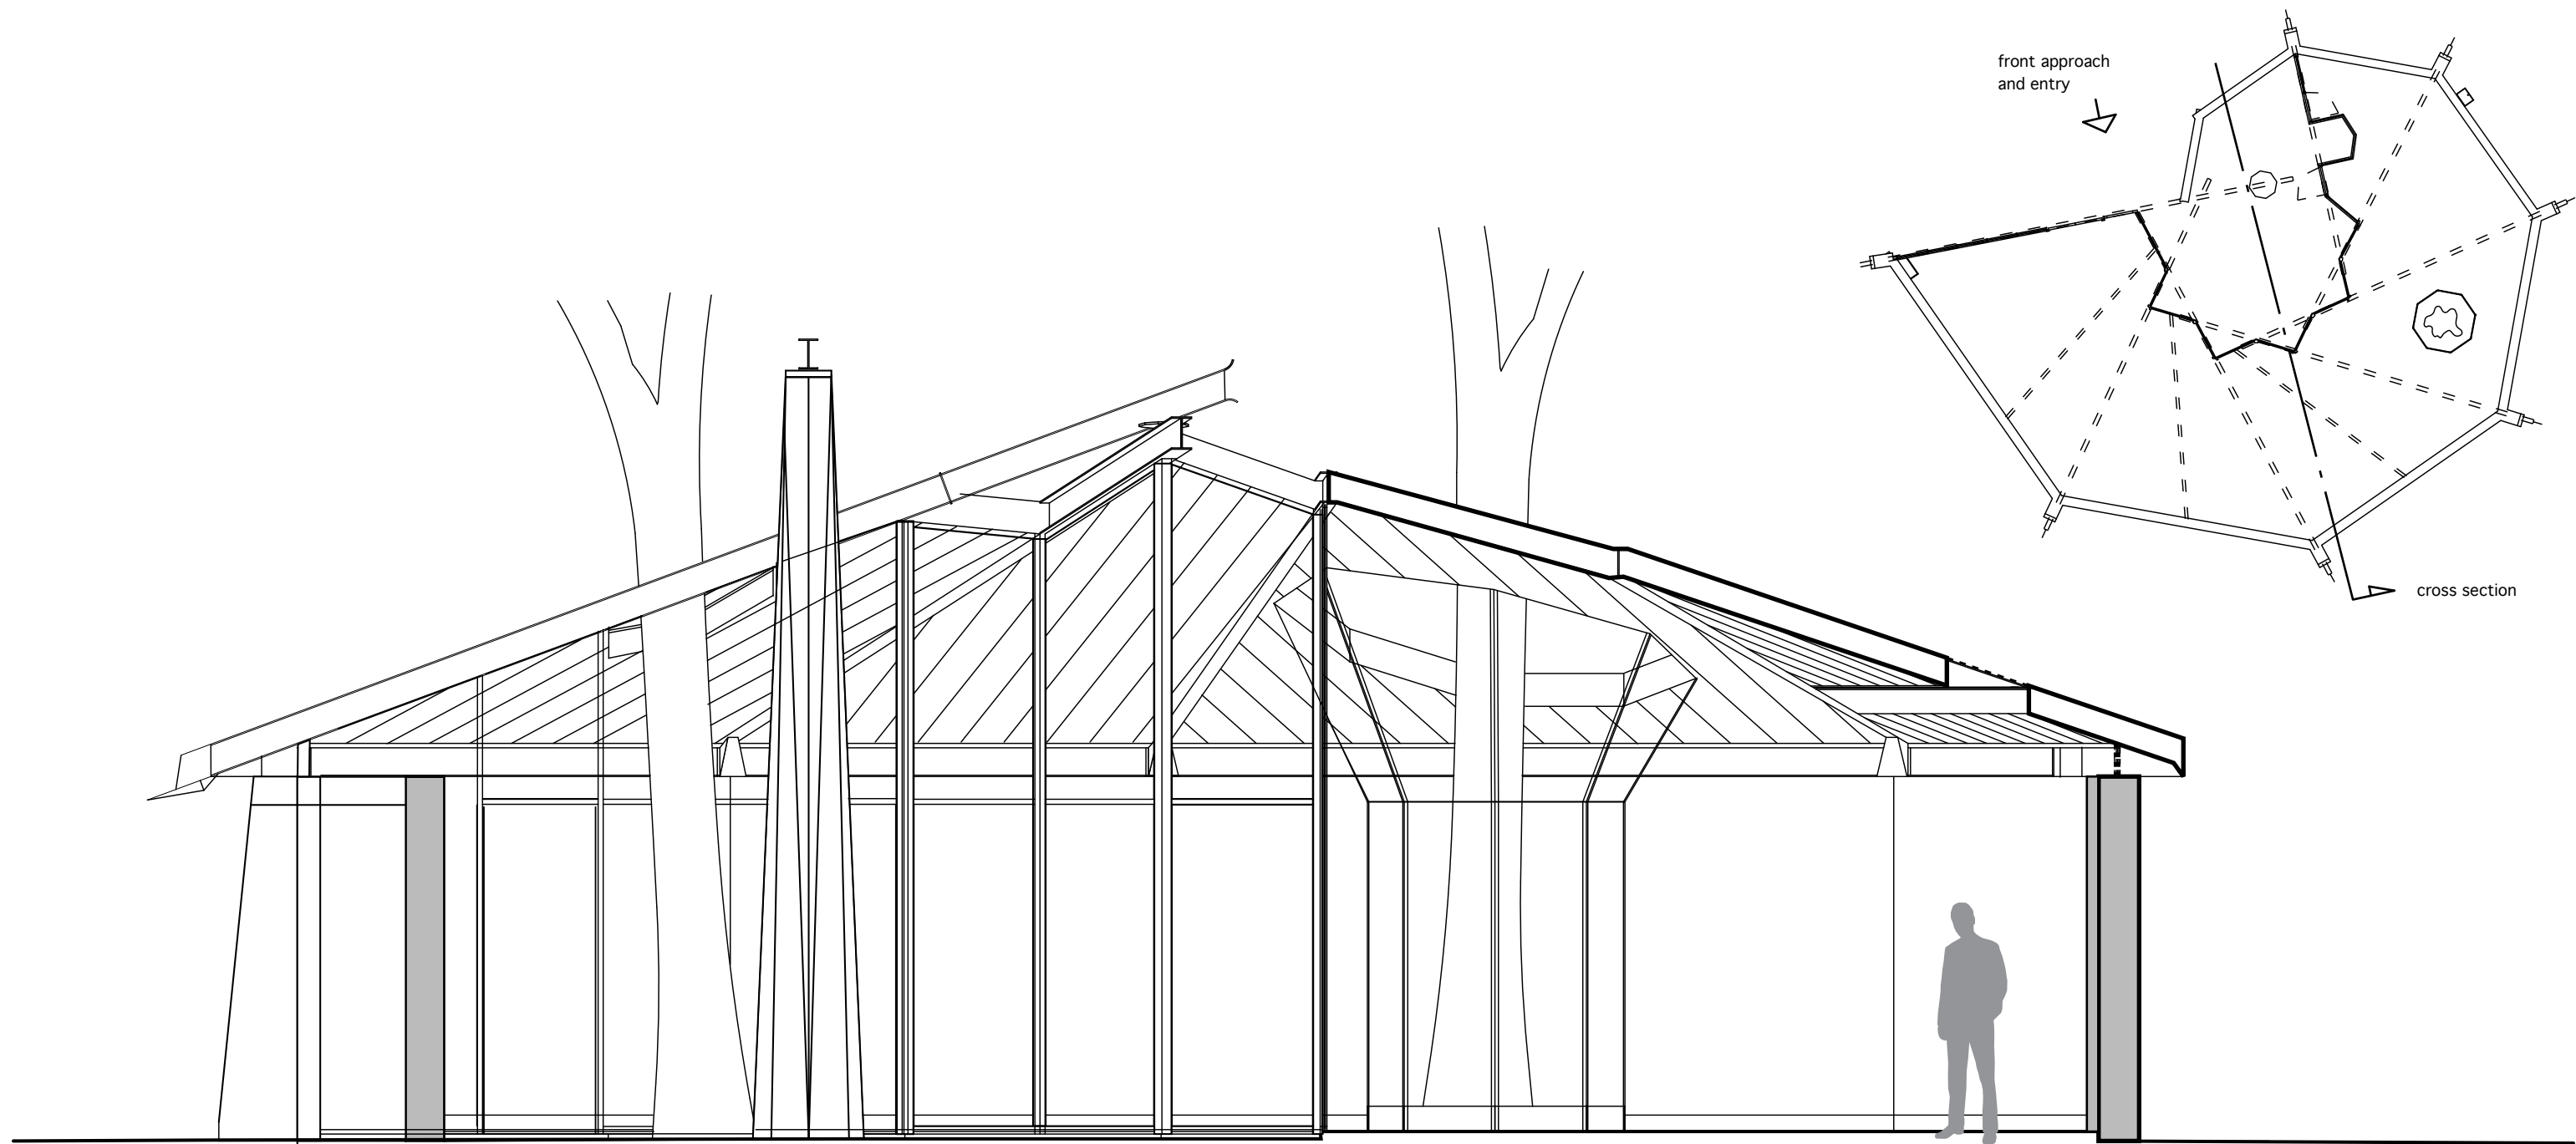







Pavilion cross-section

May 2018



1:50














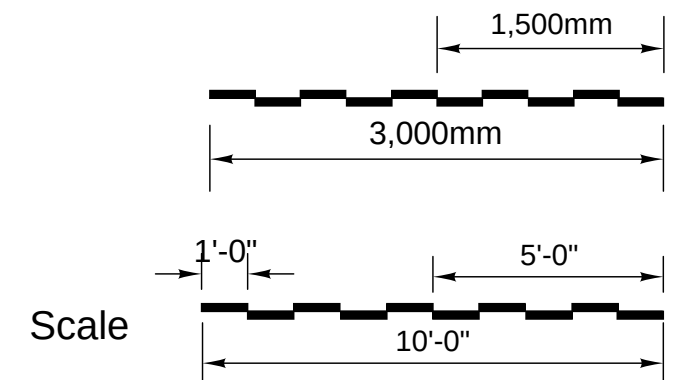
onebadant for NGC












SUPERFICI METRIC AREA SUPERFICIE MÉTRIQUE	
ufficio office bureau	mq. 10,00 10 m ²
sala espositiva exhibition space salle d'exposition	mq.136,69 136,69 m ²
giardino courtyard terrasse	mq. 39,07 39,07 m ²
superficie totale netta total area (net) aire totale (net)	mq.185,76 185,76 m ²
superficie totale lorda total area (full) aire totale (brute)	mq.206,85 206,85 m ²

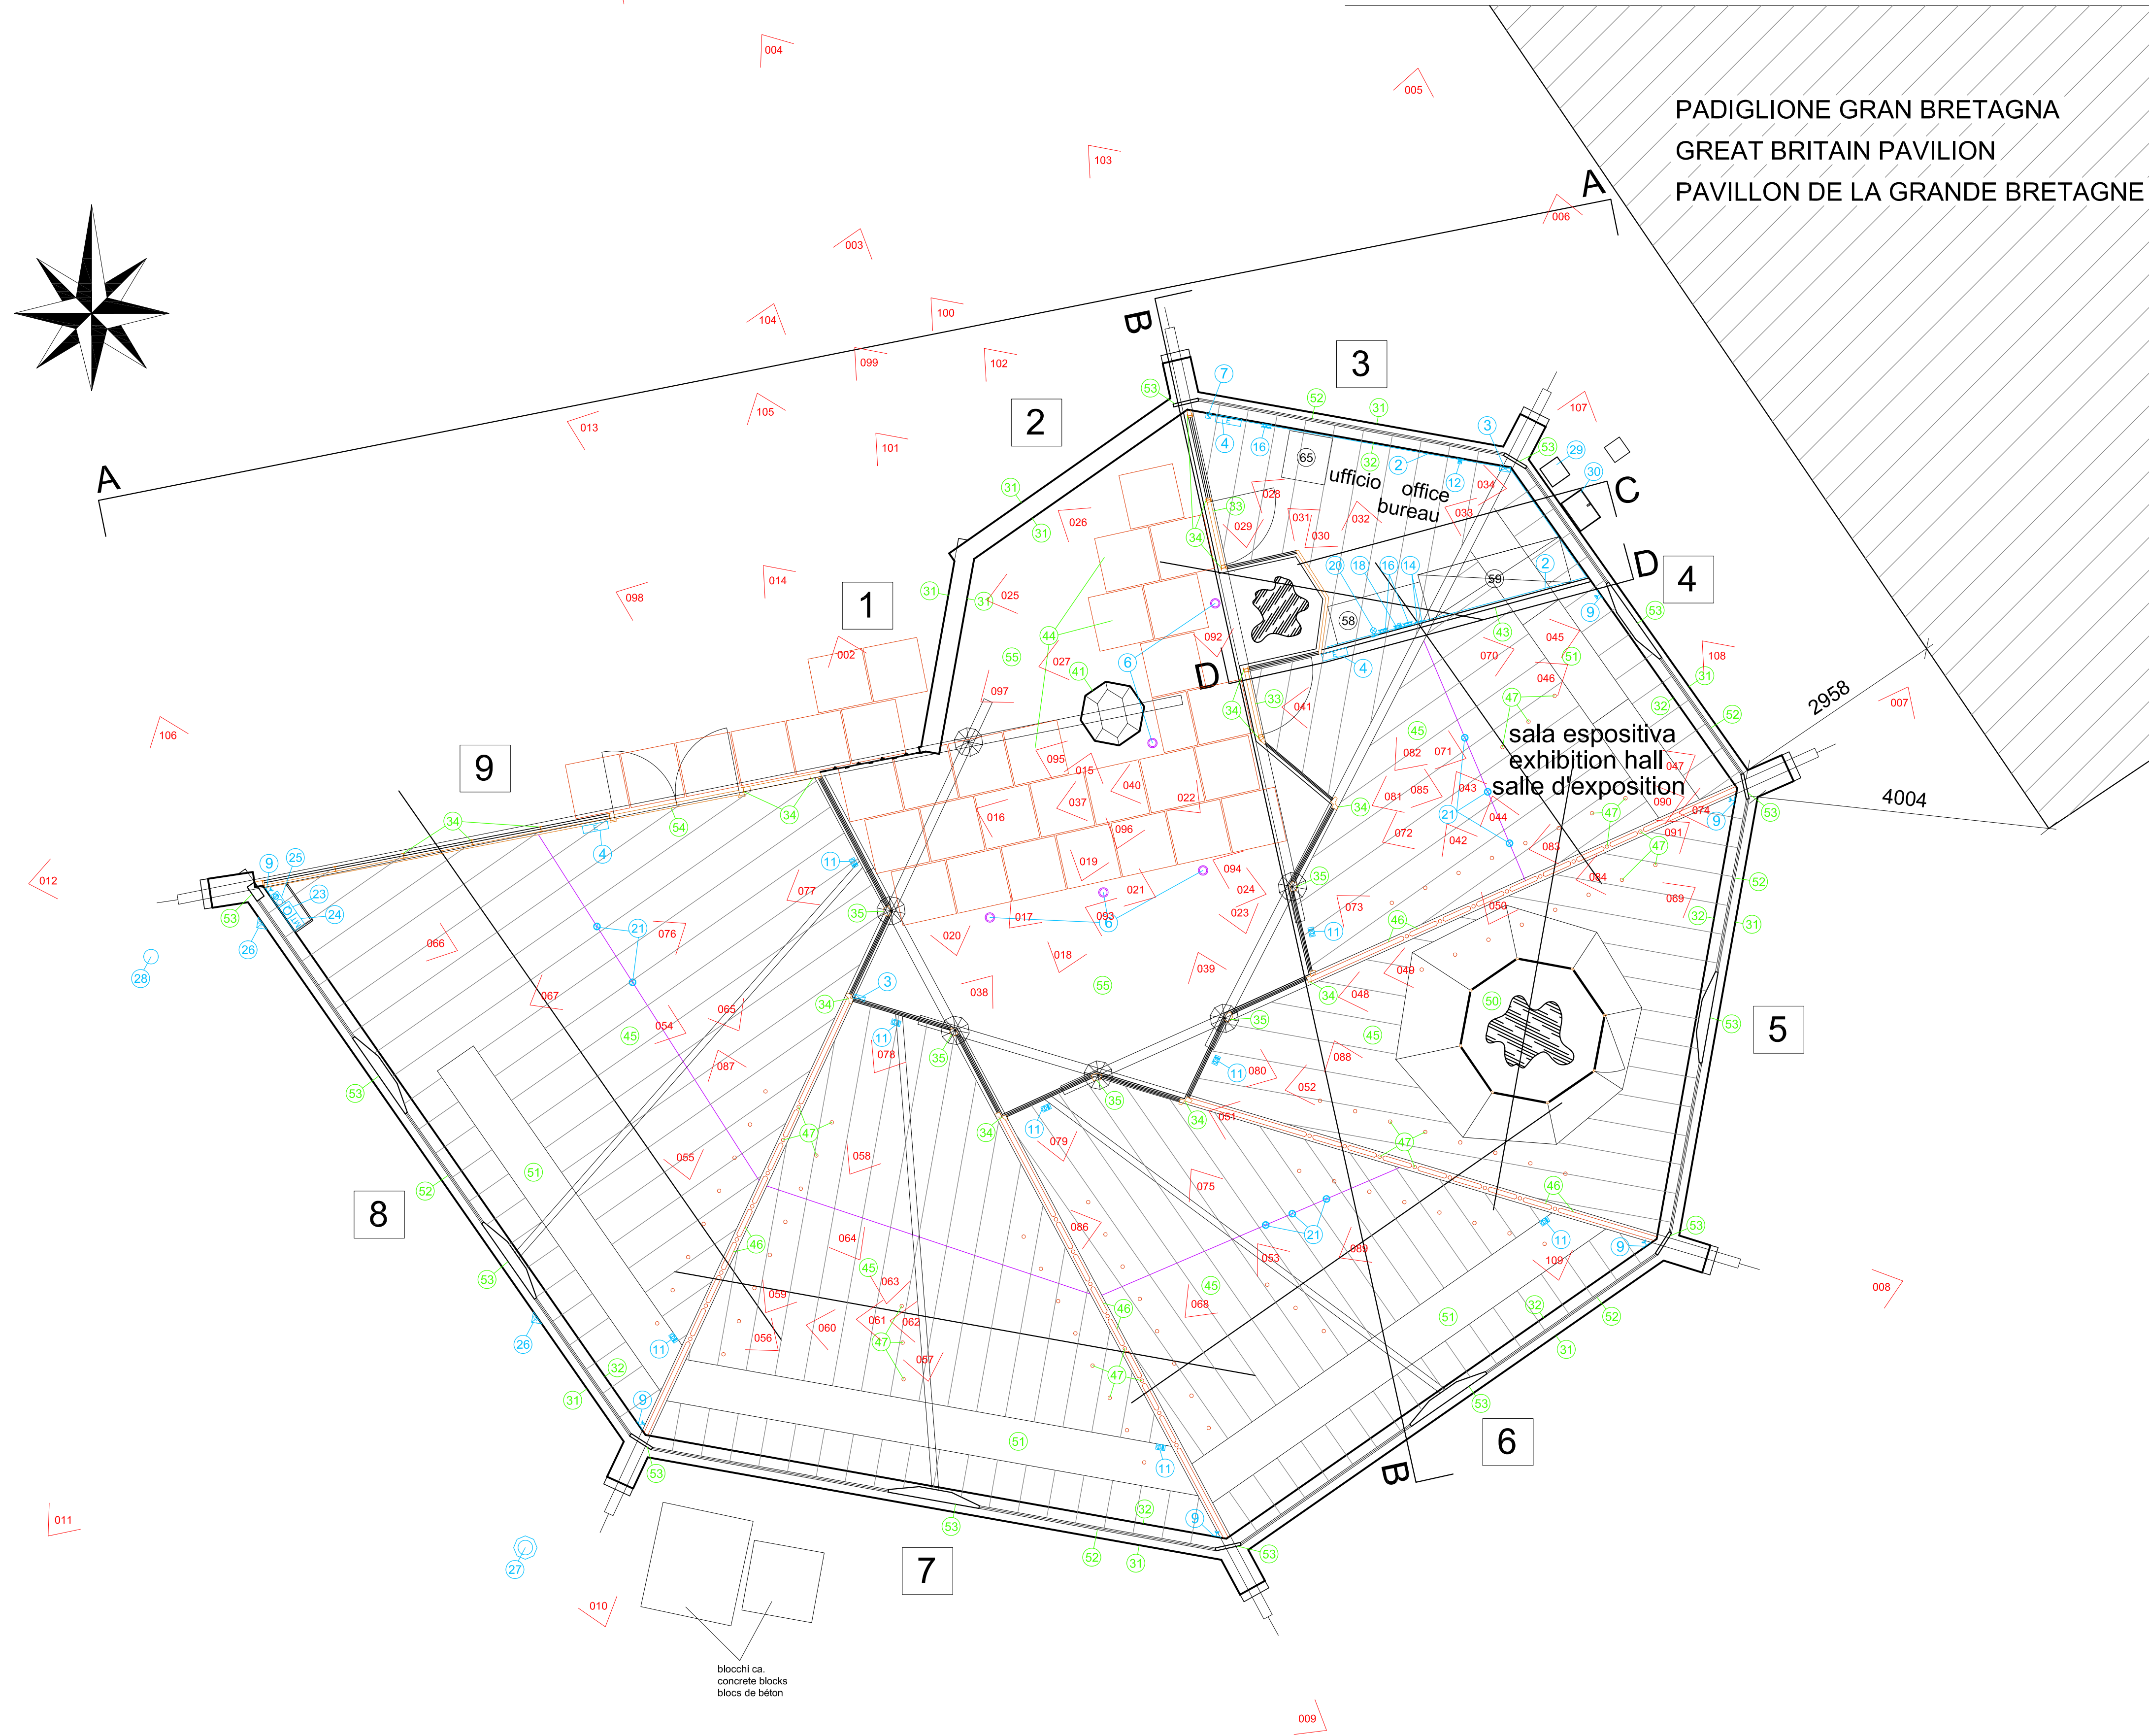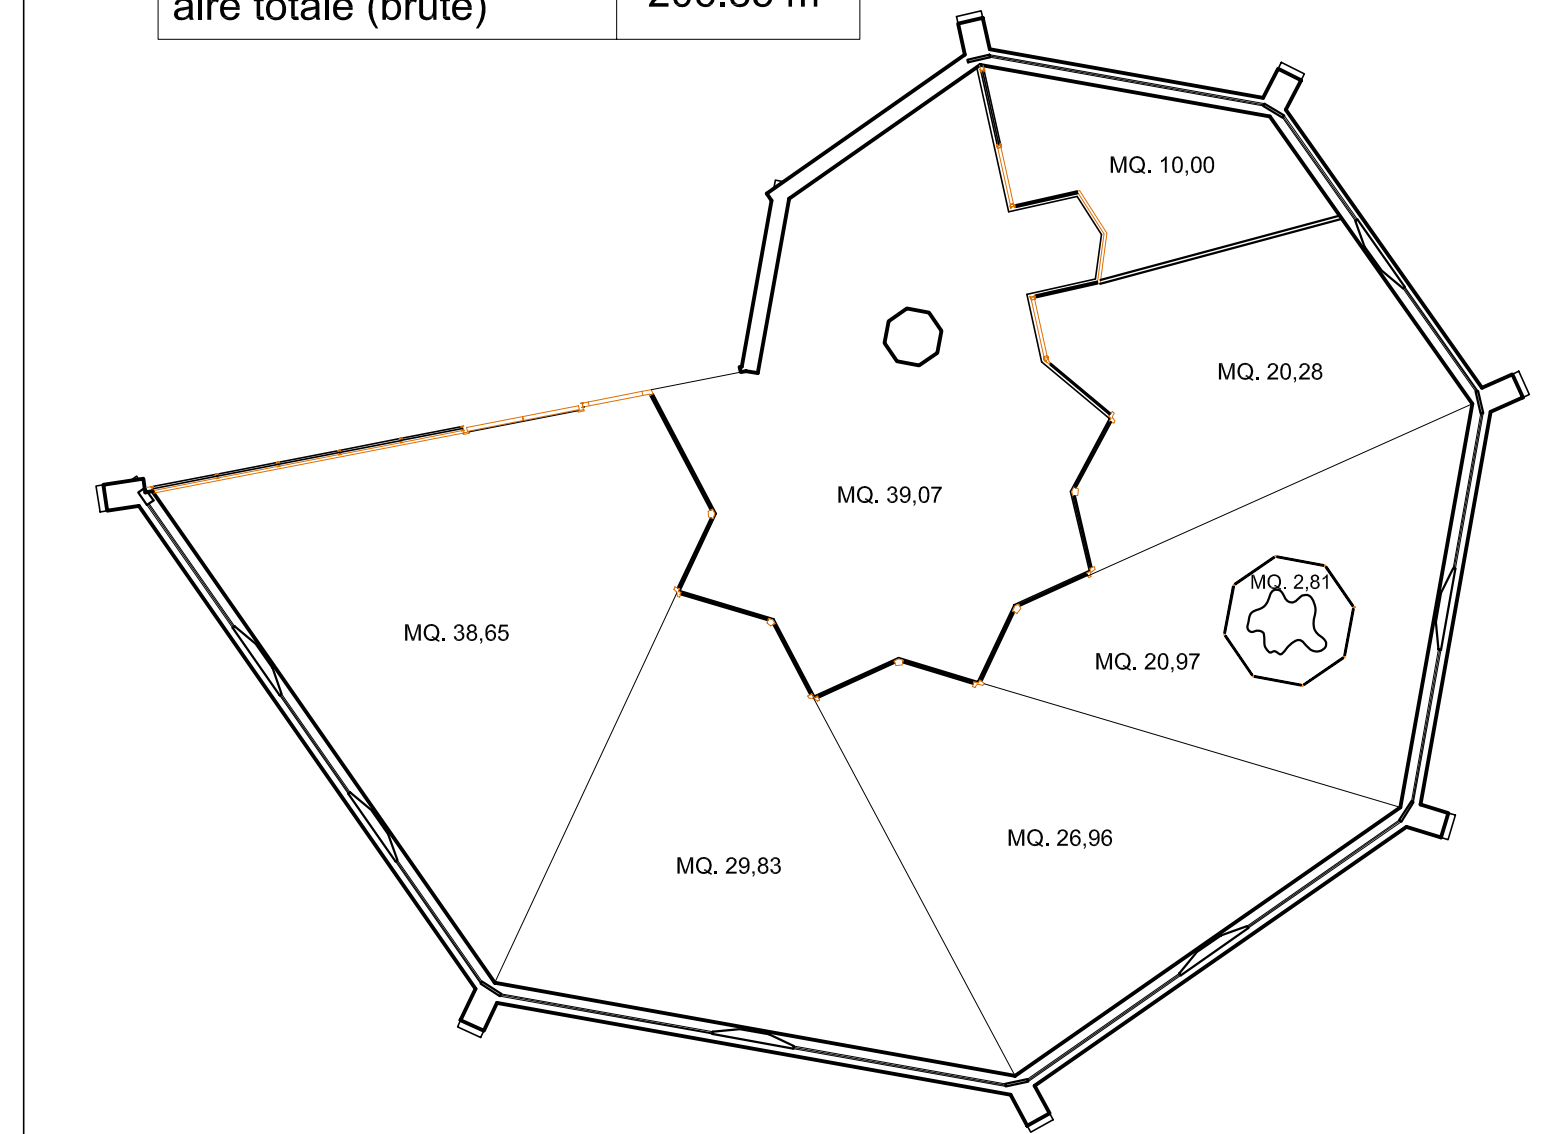

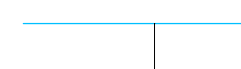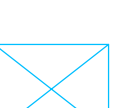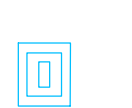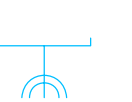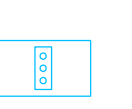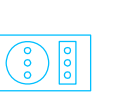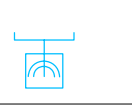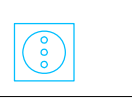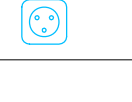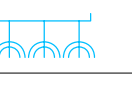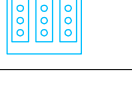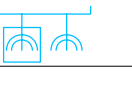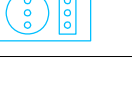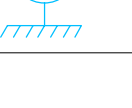LEGENDA IMPIANTO ELETTRICO ELECTRICAL SYSTEM LEGEND LÉGENDE DU SYSTÈME ÉLECTRIQUE		
1		canale alimentazione faretto a soffitto raceway for ceiling spotlights rail pour système d'éclairage
2		canale copricavi elettrici raceway for electric wires rail pour câbles électriques
3		scatola di alimentazione power supply box boîte d'alimentation électrique
4		luce di emergenza - via d'esodo (vista pianta) emergency light - exit (plan view) lampe d'éclairage de secours - sortie (vue en plan)
5		luce di emergenza - via d'esodo (vista prospetto) emergency light - exit (front view) lampe d'éclairage de secours - sortie (vue de face)
6		punto luce a pavimento esterno outside steel ground spotlight projecteur en acier au sol extérieur
7		interruttore a parete (vista pianta) wall switch (plan view) interrupteur (vue en plan)
8		interruttore a parete (vista prospetto) wall switch (front view) interrupteur (vue de face)
9		presa semplice a parete (vista pianta) italian socket (plan view) prise de courant italienne (vue en plan)
10		presa semplice a parete (vista prospetto) italian socket (front view) prise de courant italienne (vue de face)
11		presa italiana e tedesca a soffitto double ceiling socket (1 italian & 1 german) prise de courant double au plafond (1 italienne & 1 allemande)
12		presa tedesca a parete (vista pianta) german wall socket (plan view) prise de courant allemande (vue de plan)
13		presa tedesca a parete (vista prospetto) german wall socket (front view) prise de courant allemande (vue de face)
14		presa telefono (vista pianta) phone socket (plan view) prise de téléphone (vue en plan)
15		presa telefono (vista prospetto) phone socket (front view) prise de téléphone (vue de face)
16		presa tripla a parete (vista pianta) triple wall socket (plan view) prise de courant triple (vue en plan)
17		presa tripla a parete (vista prospetto) triple wall socket (front view) prise de courant triple (vue de face)
18		presa tedesca e italiana a parete (vista pianta) 1 italian + 1 german wall socket (plan view) 1 prise italienne + 1 prise allemande (vue en plan)
19		presa tedesca e italiana a parete (vista prospetto) 1 italian + 1 german wall socket (front view) 1 prise italienne + 1 prise allemande (vue de face)
20		punto luce a parete (vista pianta) fixed light point - spotlight (plan view) projecteur fixe (vue en plan)
21		punto luce a soffitto (faretto - vista pianta) fixed light point - spotlight (front view) projecteur fixe (vue de face)
22		scatola tre posti vuota (senza prese) empty box with 3 places (without sockets) boîte d'alimentation vide avec place pour 3 prises

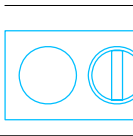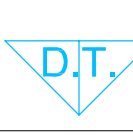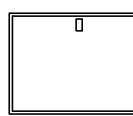LEGENDA IMPIANTO ELETTRICO ELECTRICAL SYSTEM LEGEND LÉGENDE DU SYSTÈME ÉLECTRIQUE		
23		quadro elettrico electric board panneau électrique
24		contatore magneto-termico thermomagnetic meter compteur thermomagnétique
25		scatola con presa penta polare e interruttore box with pentapolar socket and corresponding switch boîte avec prise et interrupteur correspondant
26		dispersione terra earth connection point point de raccord de mise à terre
27		lampione esterno pubblico public lamppost lampadaire publique
28		palo della luce (alimentazione Enel) public electric cable post poteau électrique publique
29		torretta alimentazione telecom telecom tower tour de télécommunication
30		pozzetto alimentazione acqua water tap trap collecteur d'eau du robinet

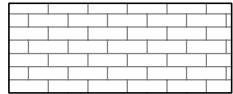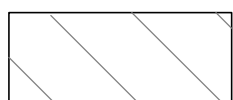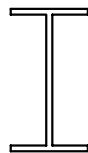
LEGENDA MATERIALI MATERIALS LEGEND LÉGENDE DES MATÉRIAUX		
31		muratura con mattoni "faccia a vista" unplastered brick wall mur de brique non plâtré
32		muratura intonacata color bianco white plastered brick wall mur de brique plâtre blanc
33		serramento porta in ferro grigio scuro iron door, painted grey porte grise foncée en fer, avec serrure
34		montanti in ferro color grigio scuro iron posts, painted grey poteaux en fer peints gris
35		montanti in legno wooden posts poteaux de bois
36		vetrata glazing vitrage
37		zoccolo in legno dipinto bianco wooden skirting-board, painted white plinthe de bois peinte blanche
38		zoccolo in legno dipinto marrone wooden skirting-board, painted brown plinthe de bois peinte brune
39		rivestimento soffitto con pannelli in legno wooden ceiling wainscot plafond lambrissé de bois
40		putrella in ferro iron beam poutre de métal
41		pilastro in ca. (a vista granigliato) reinforced concrete pillar (raw surface) poteau en béton armé (surface brute)
42		rivestimento copertura in lamiera di ferro sheet-metal panelling lambris de tôle
43		tramezza in legno intonacato bianco white plastered wooden partition wall cloison de bois recouverte de plâtre blanc

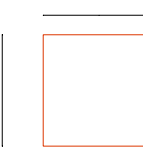44		pavimentazione esterno in lastre di marmo rosso external red marble slabs dalle extérieure en marbre rouge
45		pavimentazione interna in "terrazzo alla veneziana" "Venetian terrazzo" interior floor plancher intérieure en granite vénitien
46		inserti a pavimento in marmo rosso red marble inlaying incrustation de marbre rouge
47		cerchi in ottone a pavimento (per inserimento montanti pannelli espositivi) brass-stud floor inserts (for exhibition panel posts) réceptacle encastré en laiton (panneaux exposition)
48		zoccolino in cemento concrete kerb bordure de béton
49		cordolo in ca. (a vista granigliato) reinforced concrete beam (raw surface) poutre en béton armé (surface brute)
50		pozzo luce con albero tree well puits lumière pour arbre
51		lucernai fissi a soffitto fixed skylights lucarne de toit
52		fascia vetrata perimetrale perimetrical window strip bande vitrée périmétrique
53		rivestimento pilastri in ferro iron covering of pillar poteau avec recouvrement de fer
54		porta di emergenza con maniglione antipanico (esterno in ferro grigio; interno in legno color bianco) emergency door with push-bar (sheet-iron, painted grey - wooden panel, painted white, inside) porte d'urgence avec barre anti-panique (métal peint gris, lambris de bois peint blanc à l'intérieur)
55		pavimento in terra e ghiaia earth and gravel paving revêtement de sol et gravier


LEGENDA ARREDI MOBILI (dentro l'ufficio)		
FURNITURE LEGEND (inside office)		
LÉGENDE DU MOBILIER (à l'intérieur du bureau)		
56		n°2 tavolini cm.75x75 - n°1 tavolino cm.80x126 n°2 table cm.75x75 - n°1 table cm.80x126 table n°2, 75x75cm. - table n°1, 80x126cm.
57		n°19 sedie pieghevoli + n°1 sedia n°19 folding chairs + n°1 chair chaise pliante n°19 + chaise n°1
58		scrivania cm.120x51 writing-desk cm.120x51 bureau 120x51cm.
59		armadio cm.65x200 h.215 closet cm.65x200 h.215 placard 65x200cm. 215cm. hauteur
60		n°2 treppiedi n°2 tripod trépied n°2
61		n°2 radiatori elettrici mobili n°2 electric-heaters radiateur électrique n°2
62		n°1 ventilatore su asta n°1 standing-fan ventilateur sur pied n°1
63		n°1 telefono n°1 desk telephone téléphone n°1
64		n°1 router wi-fi n°1 router wi-fi routeur wi-fi n°1
65		n°1 frigorifero con freezer n°1 fridge with freezer réfrigérateur avec congélateur n°1



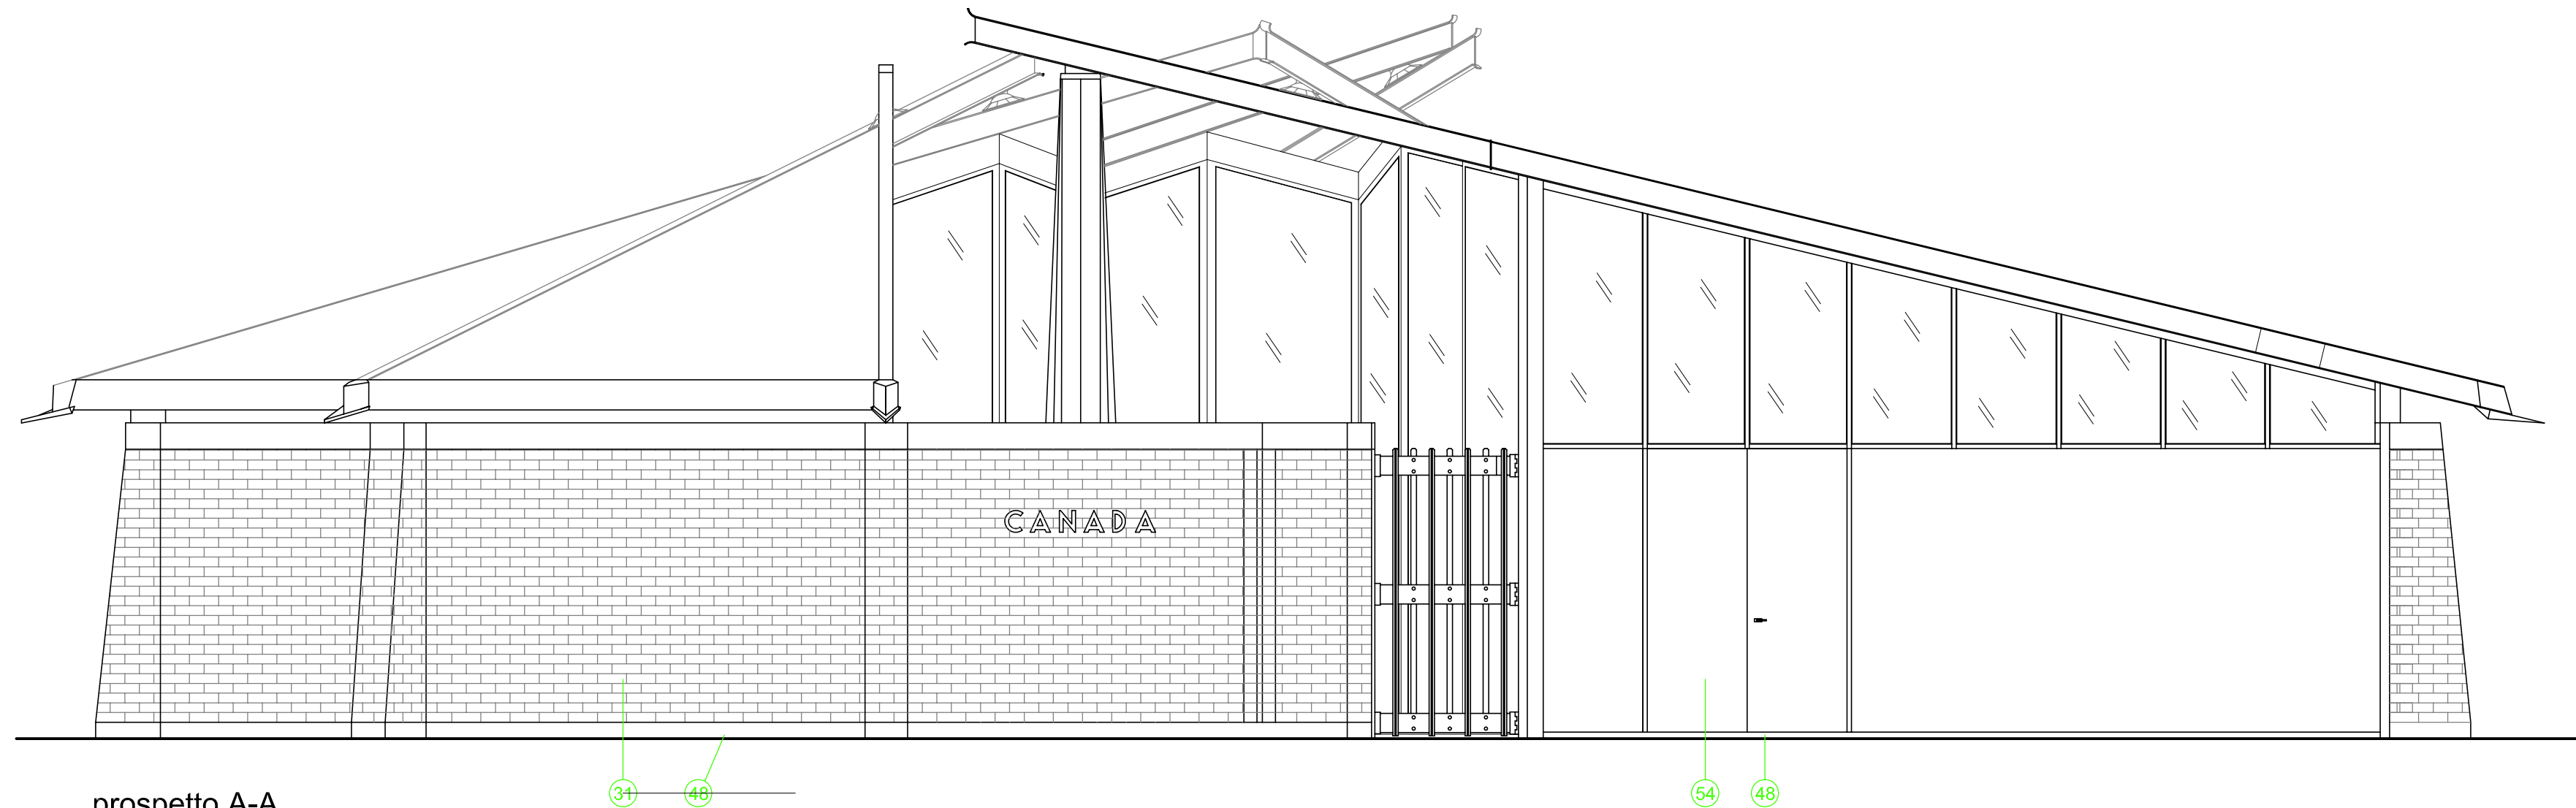
X:\FPM\DIGITAL ARCHIVES\Venice\COPY of TAB_DRAWING.dwg, Model



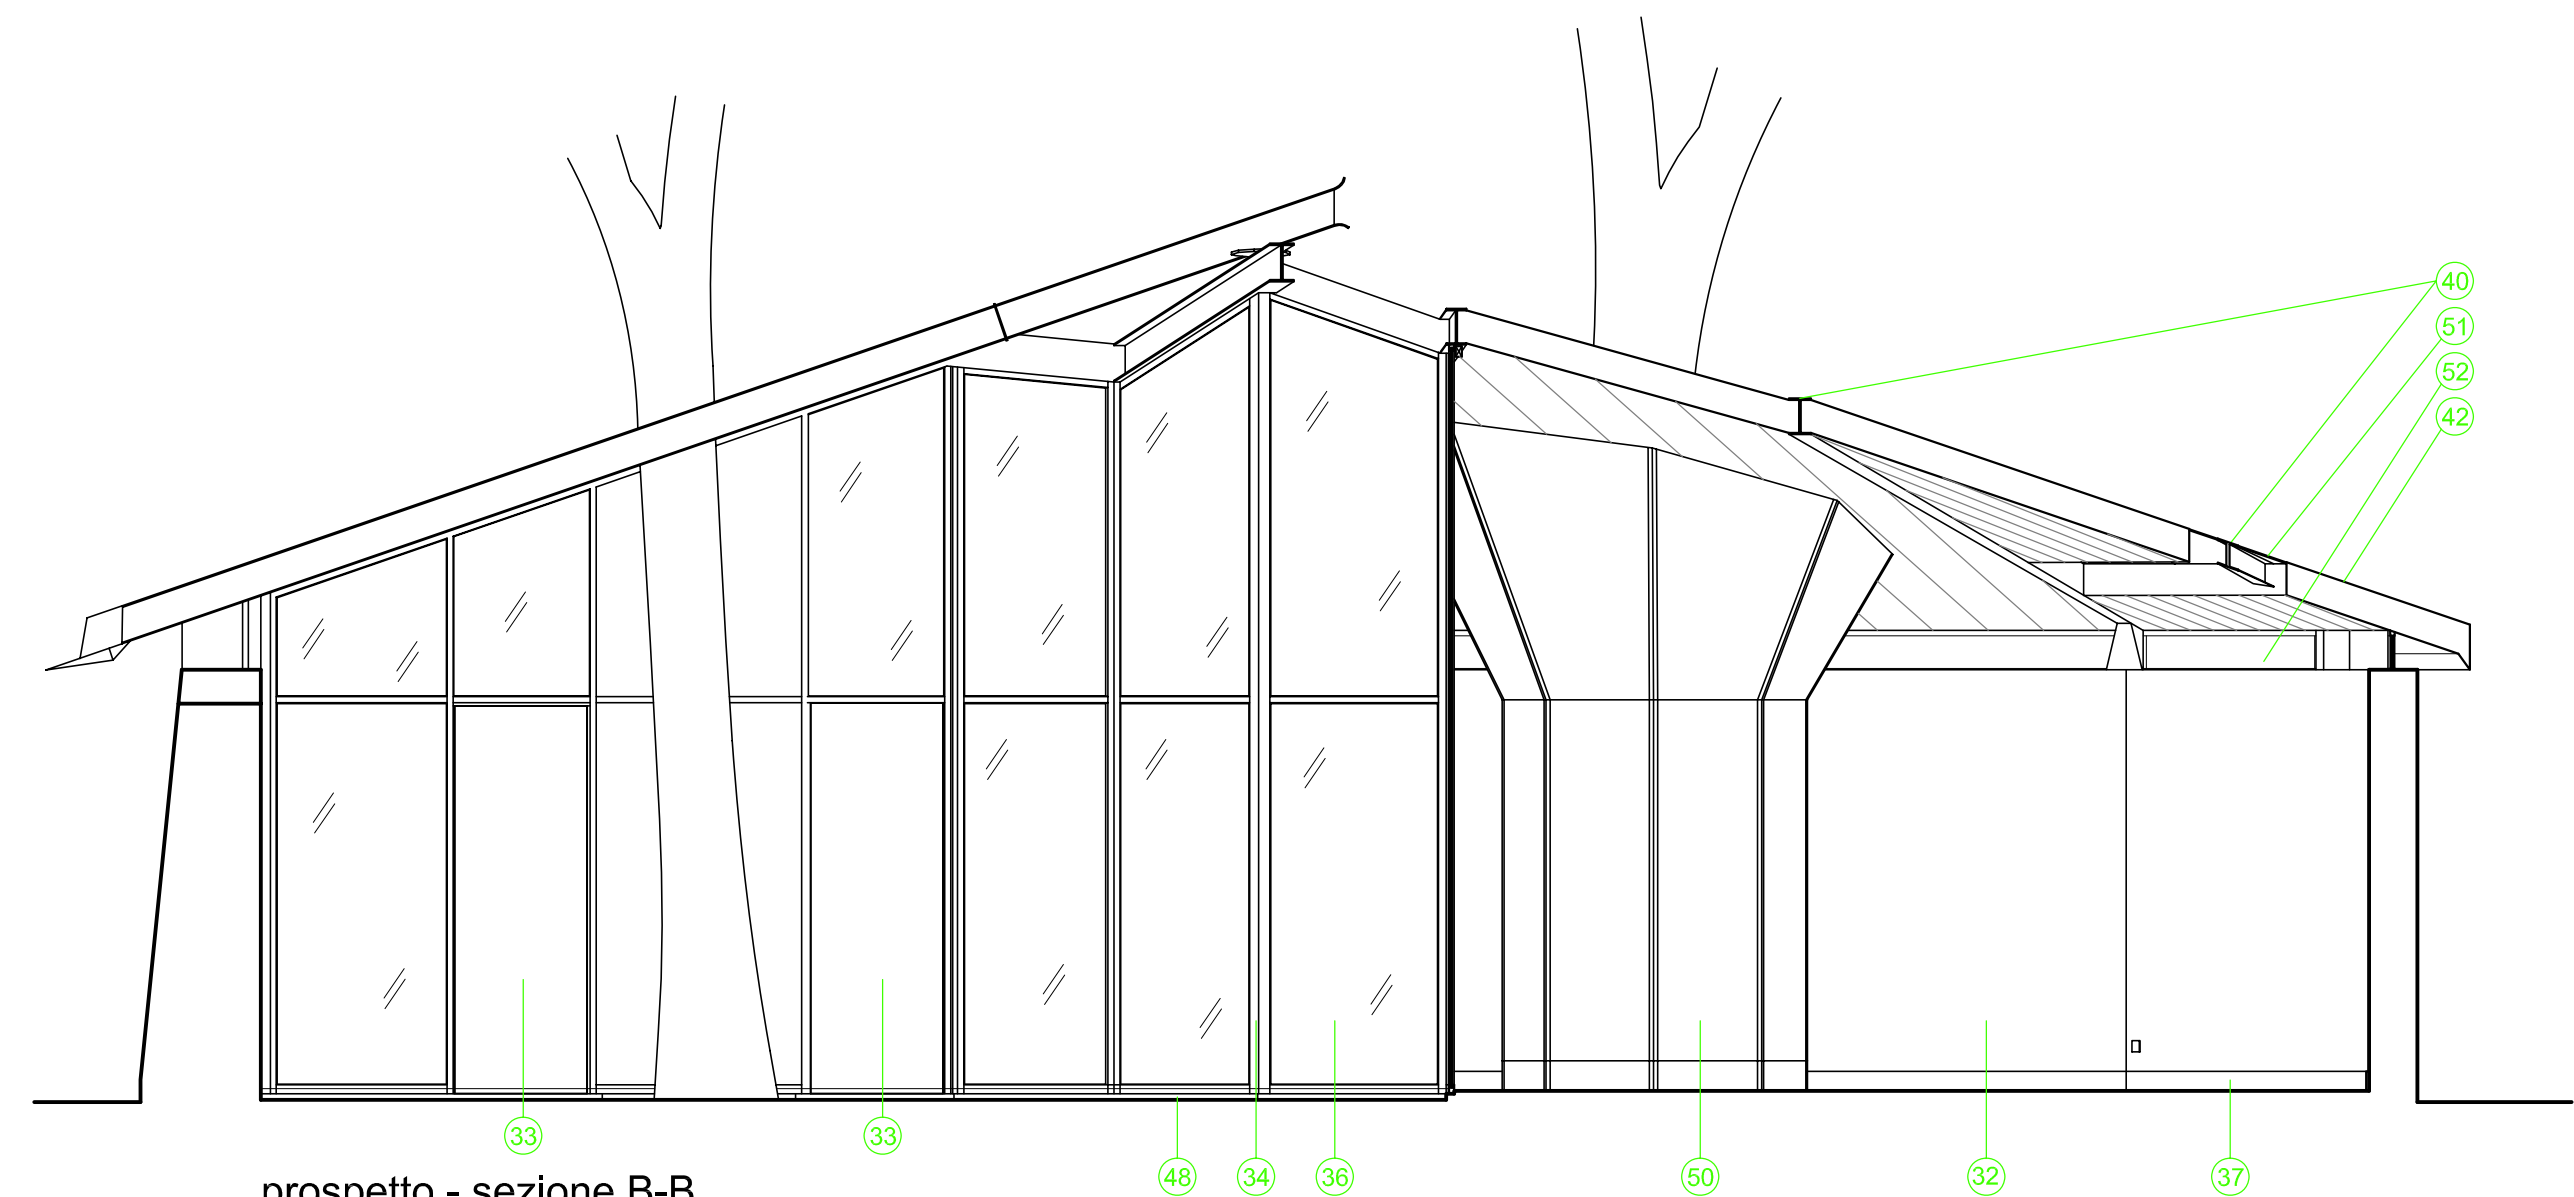
prospetto A-A
front view A-A
élévation de façade A-A



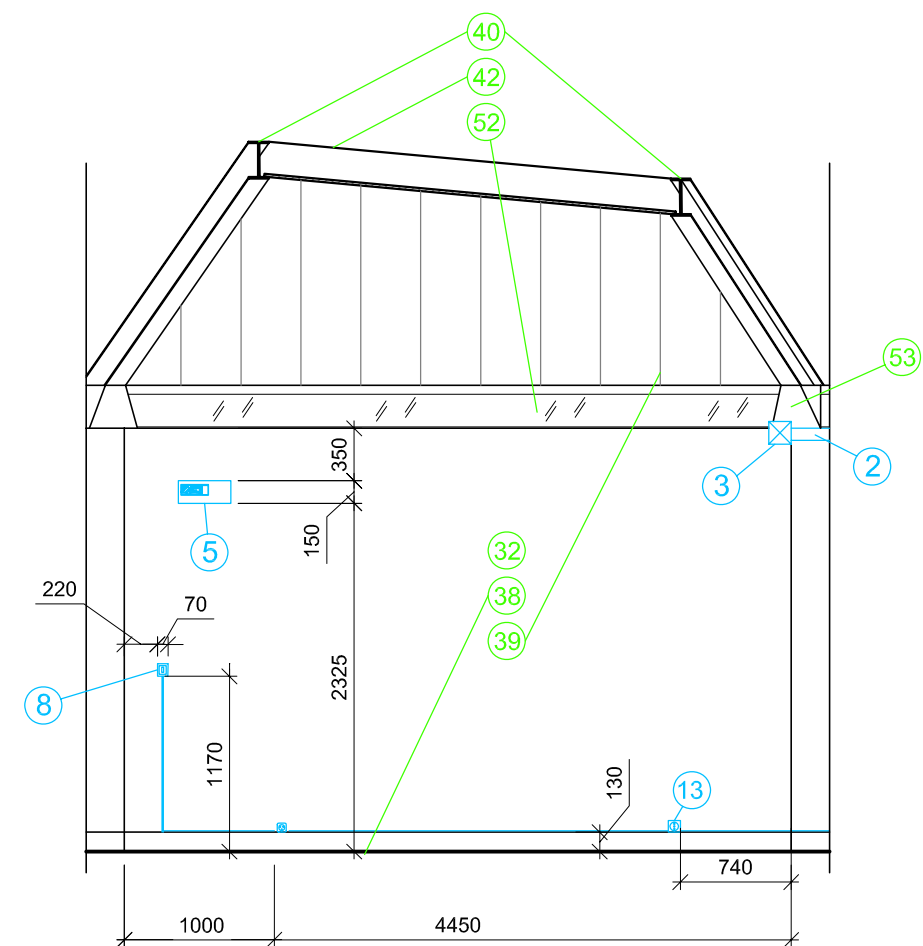
prospetto - sezione B-B
front view cross-section B-B
élévation et coupe B-B



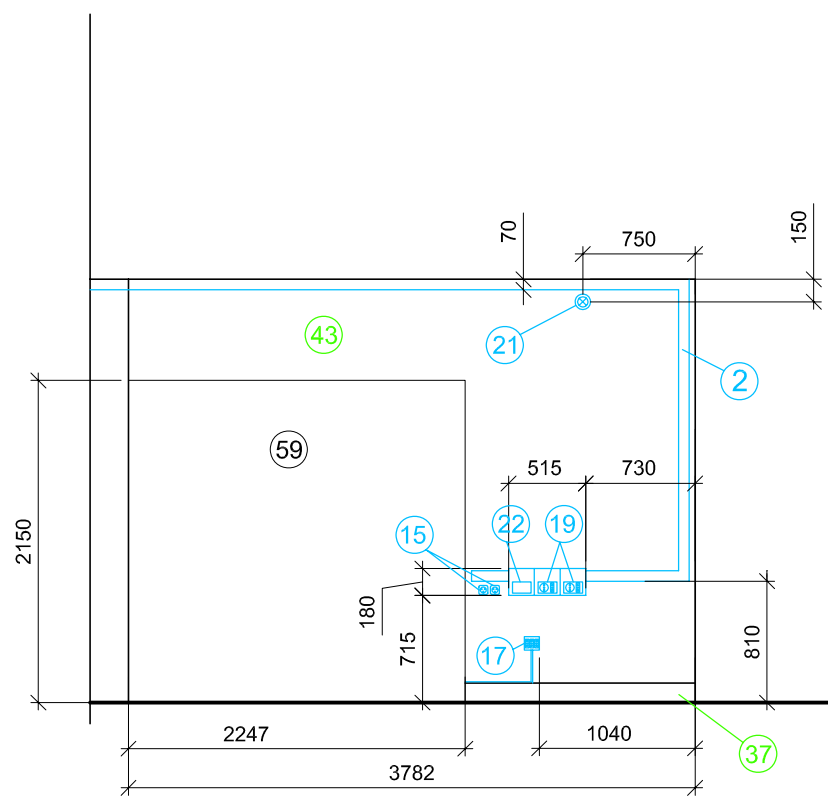
prospetto interno lato n°3
internal front view side n°3
élévation intérieure côté n°3



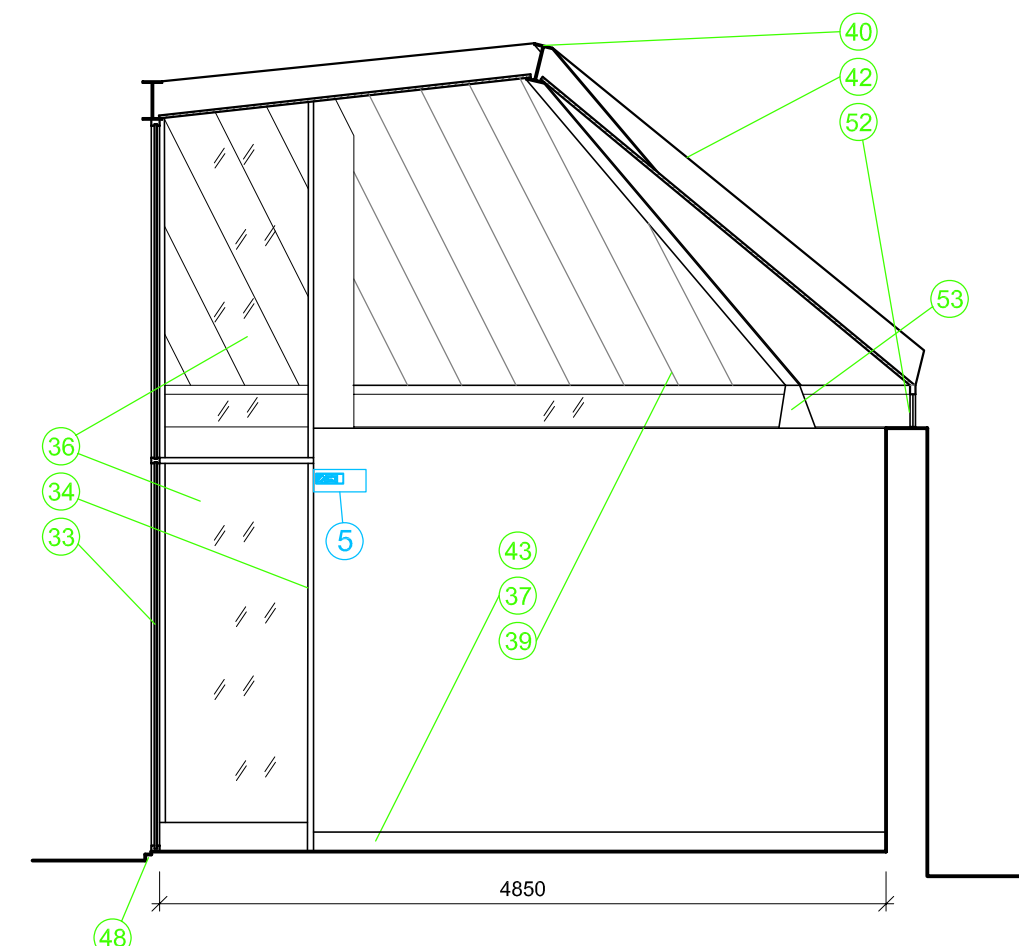
sezione C-C
cross-section C-C
coupe de bâtiment C-C



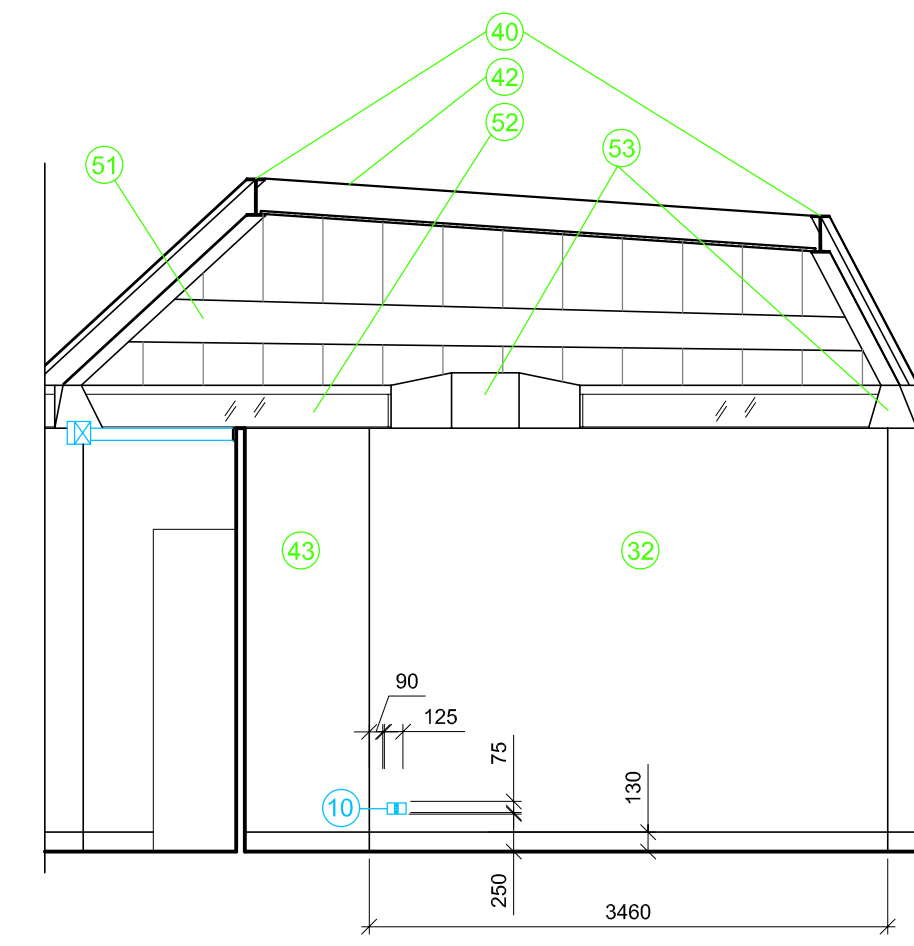
(48) sezione D-D
cross-section D-D
coupe de bâtiment D-D



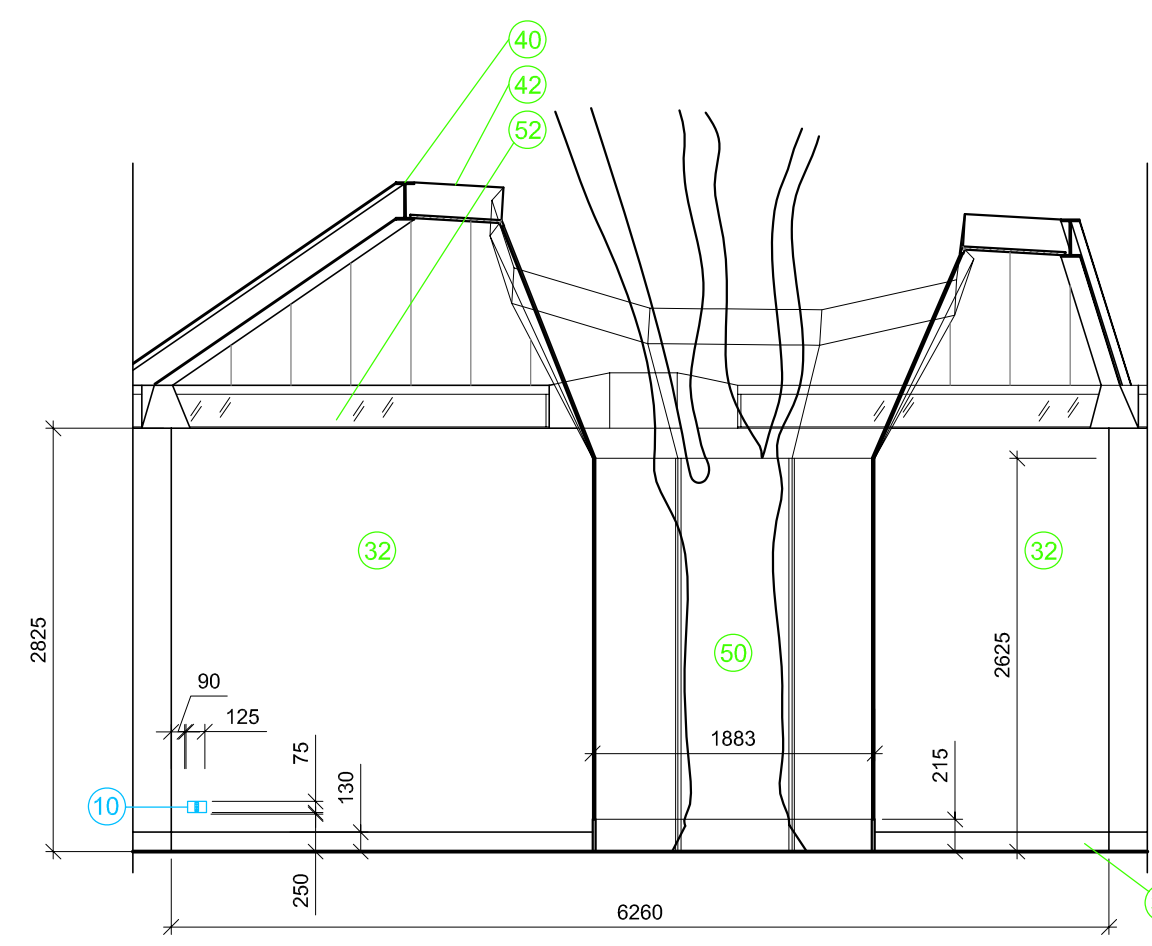
prospetto interno lato n°4
internal front view side n°4
élévation intérieur côté n°4



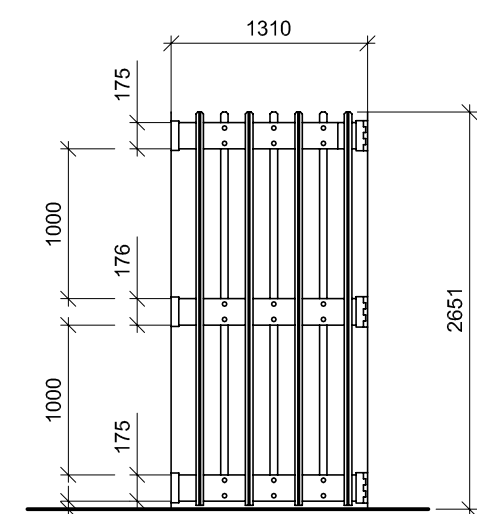
prospetto interno lato n°5
internal front view side n°5
élévation intérieure côté n°5



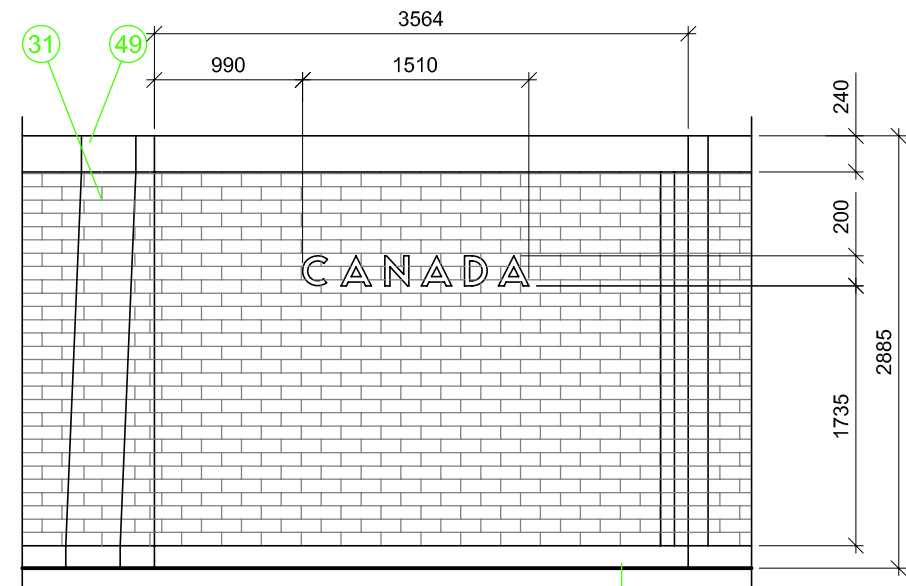
prospetto cancello in ferro
front view iron-gate
élévation barrière de fer



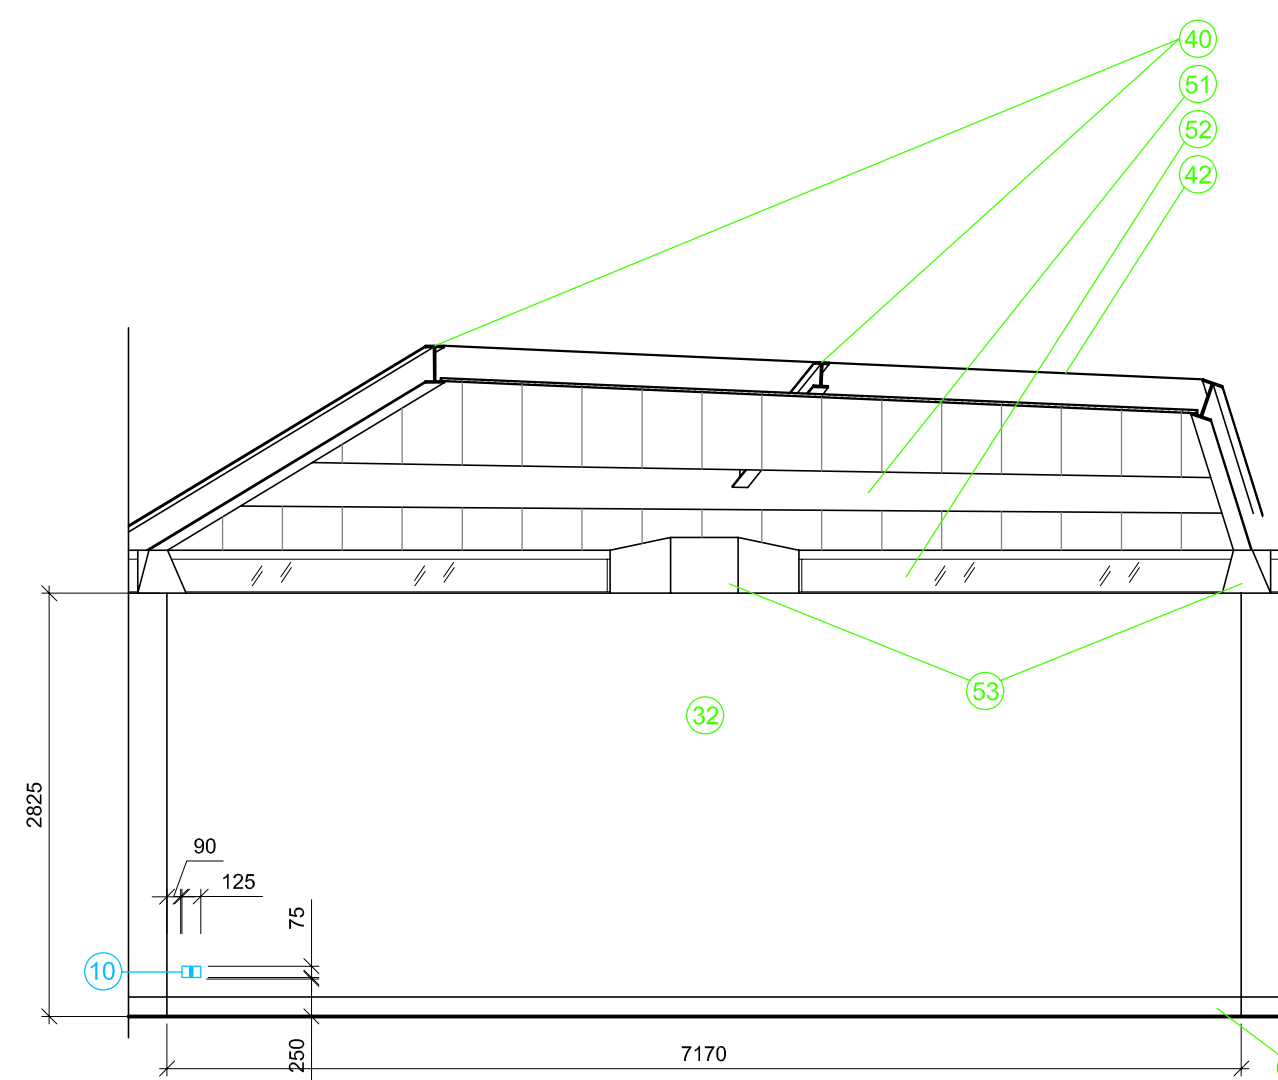
prospetto esterno lato n°2
external front view side n°2
élévation extérieur du côté n°2



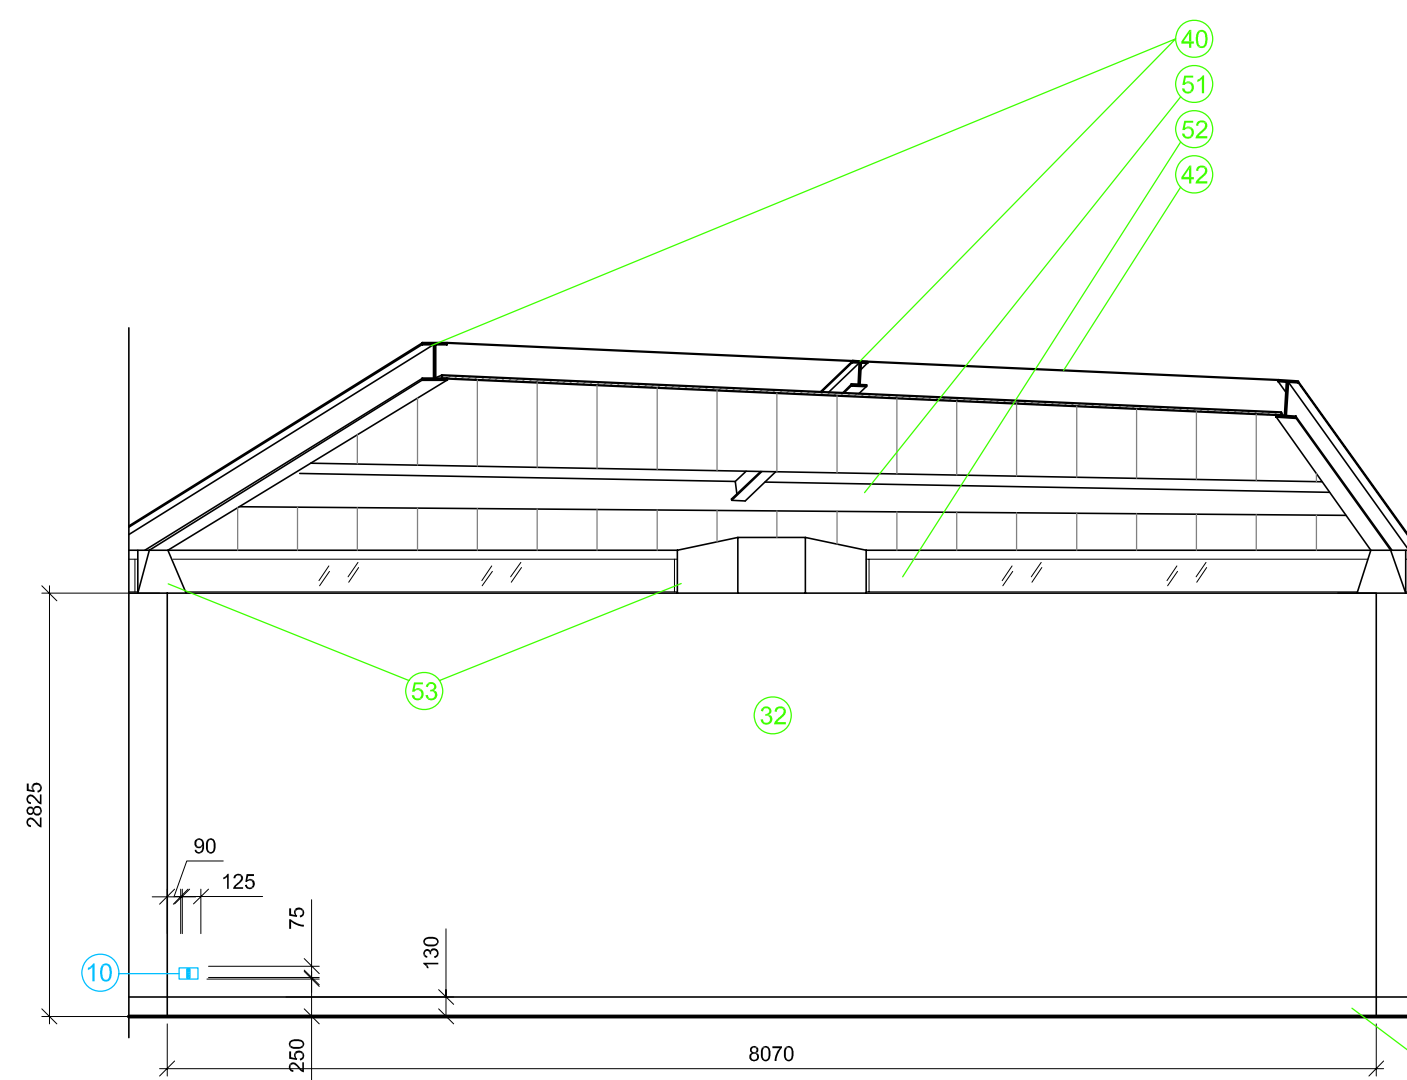prospetto interno lato n°6
internal front view side n°6
élévation intérieure côté n°6



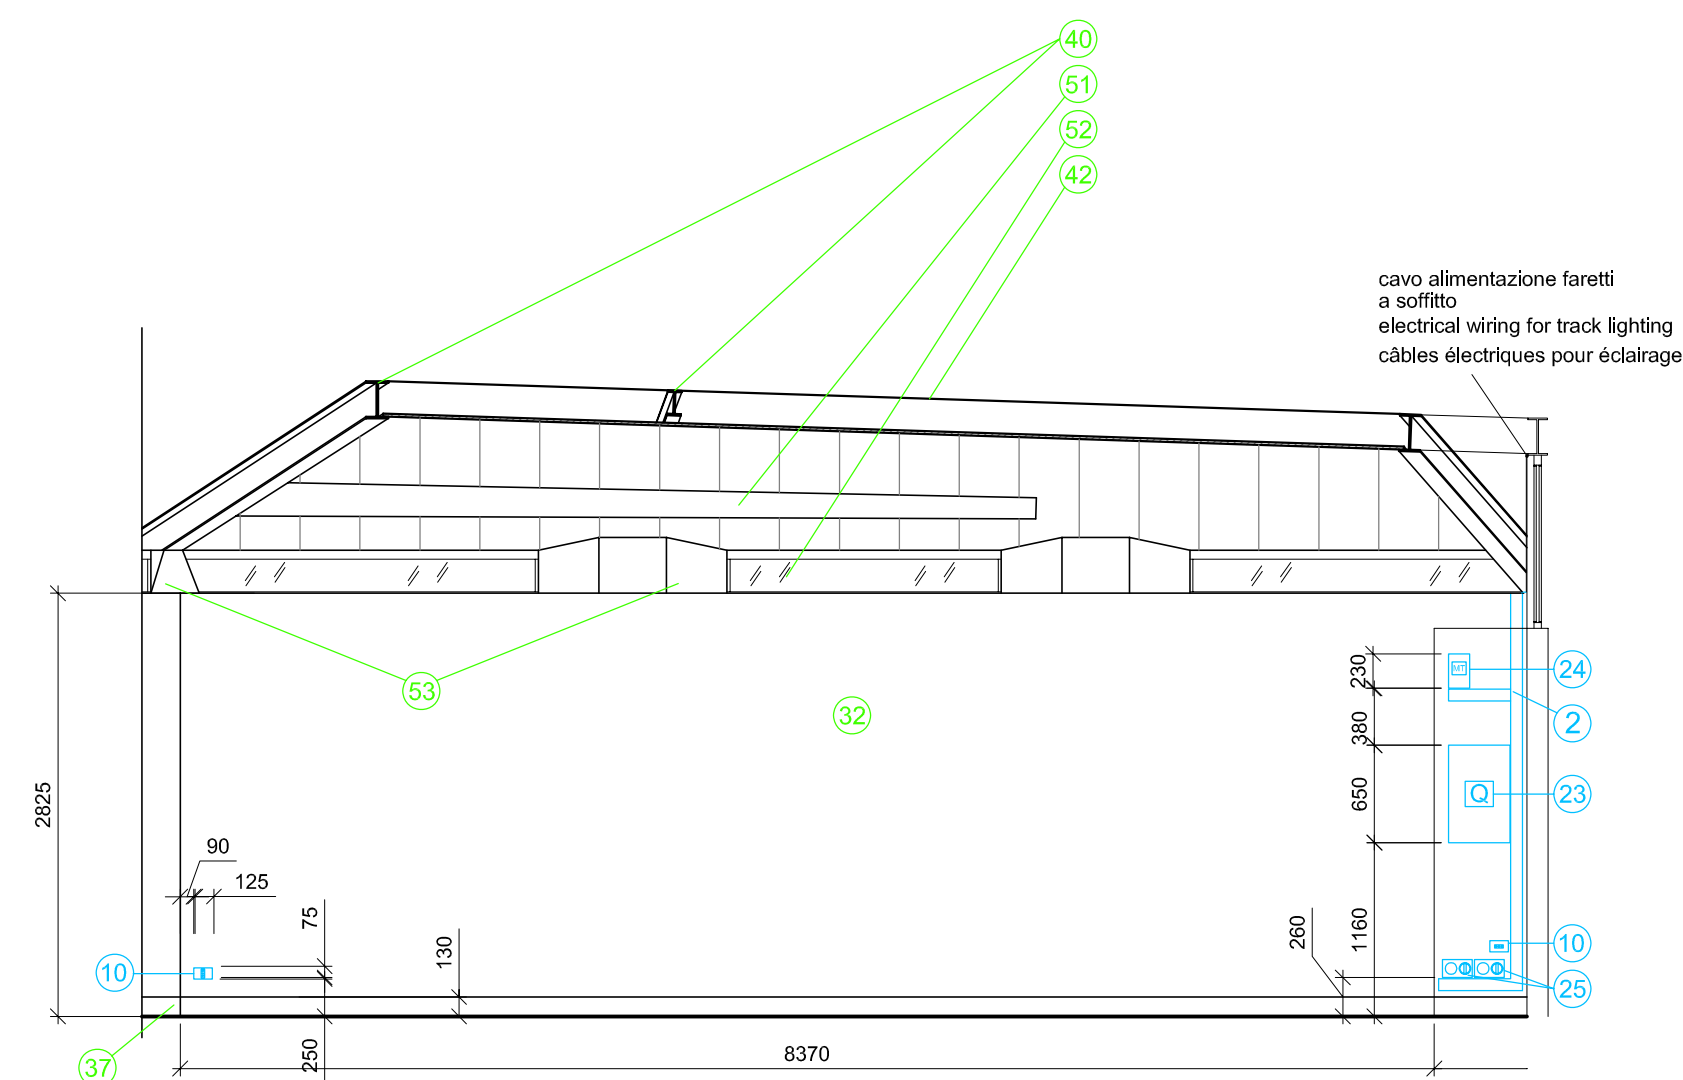prospetto interno lato n°7
internal front view side n°7
élévation intérieure côté n°7



prospetto interno lato n°8
internal front view side n°8
élévation intérieure côté n°8

cavo alimentazione faretti
a soffitto
electrical wiring for track lighting
câbles électriques pour éclairage

